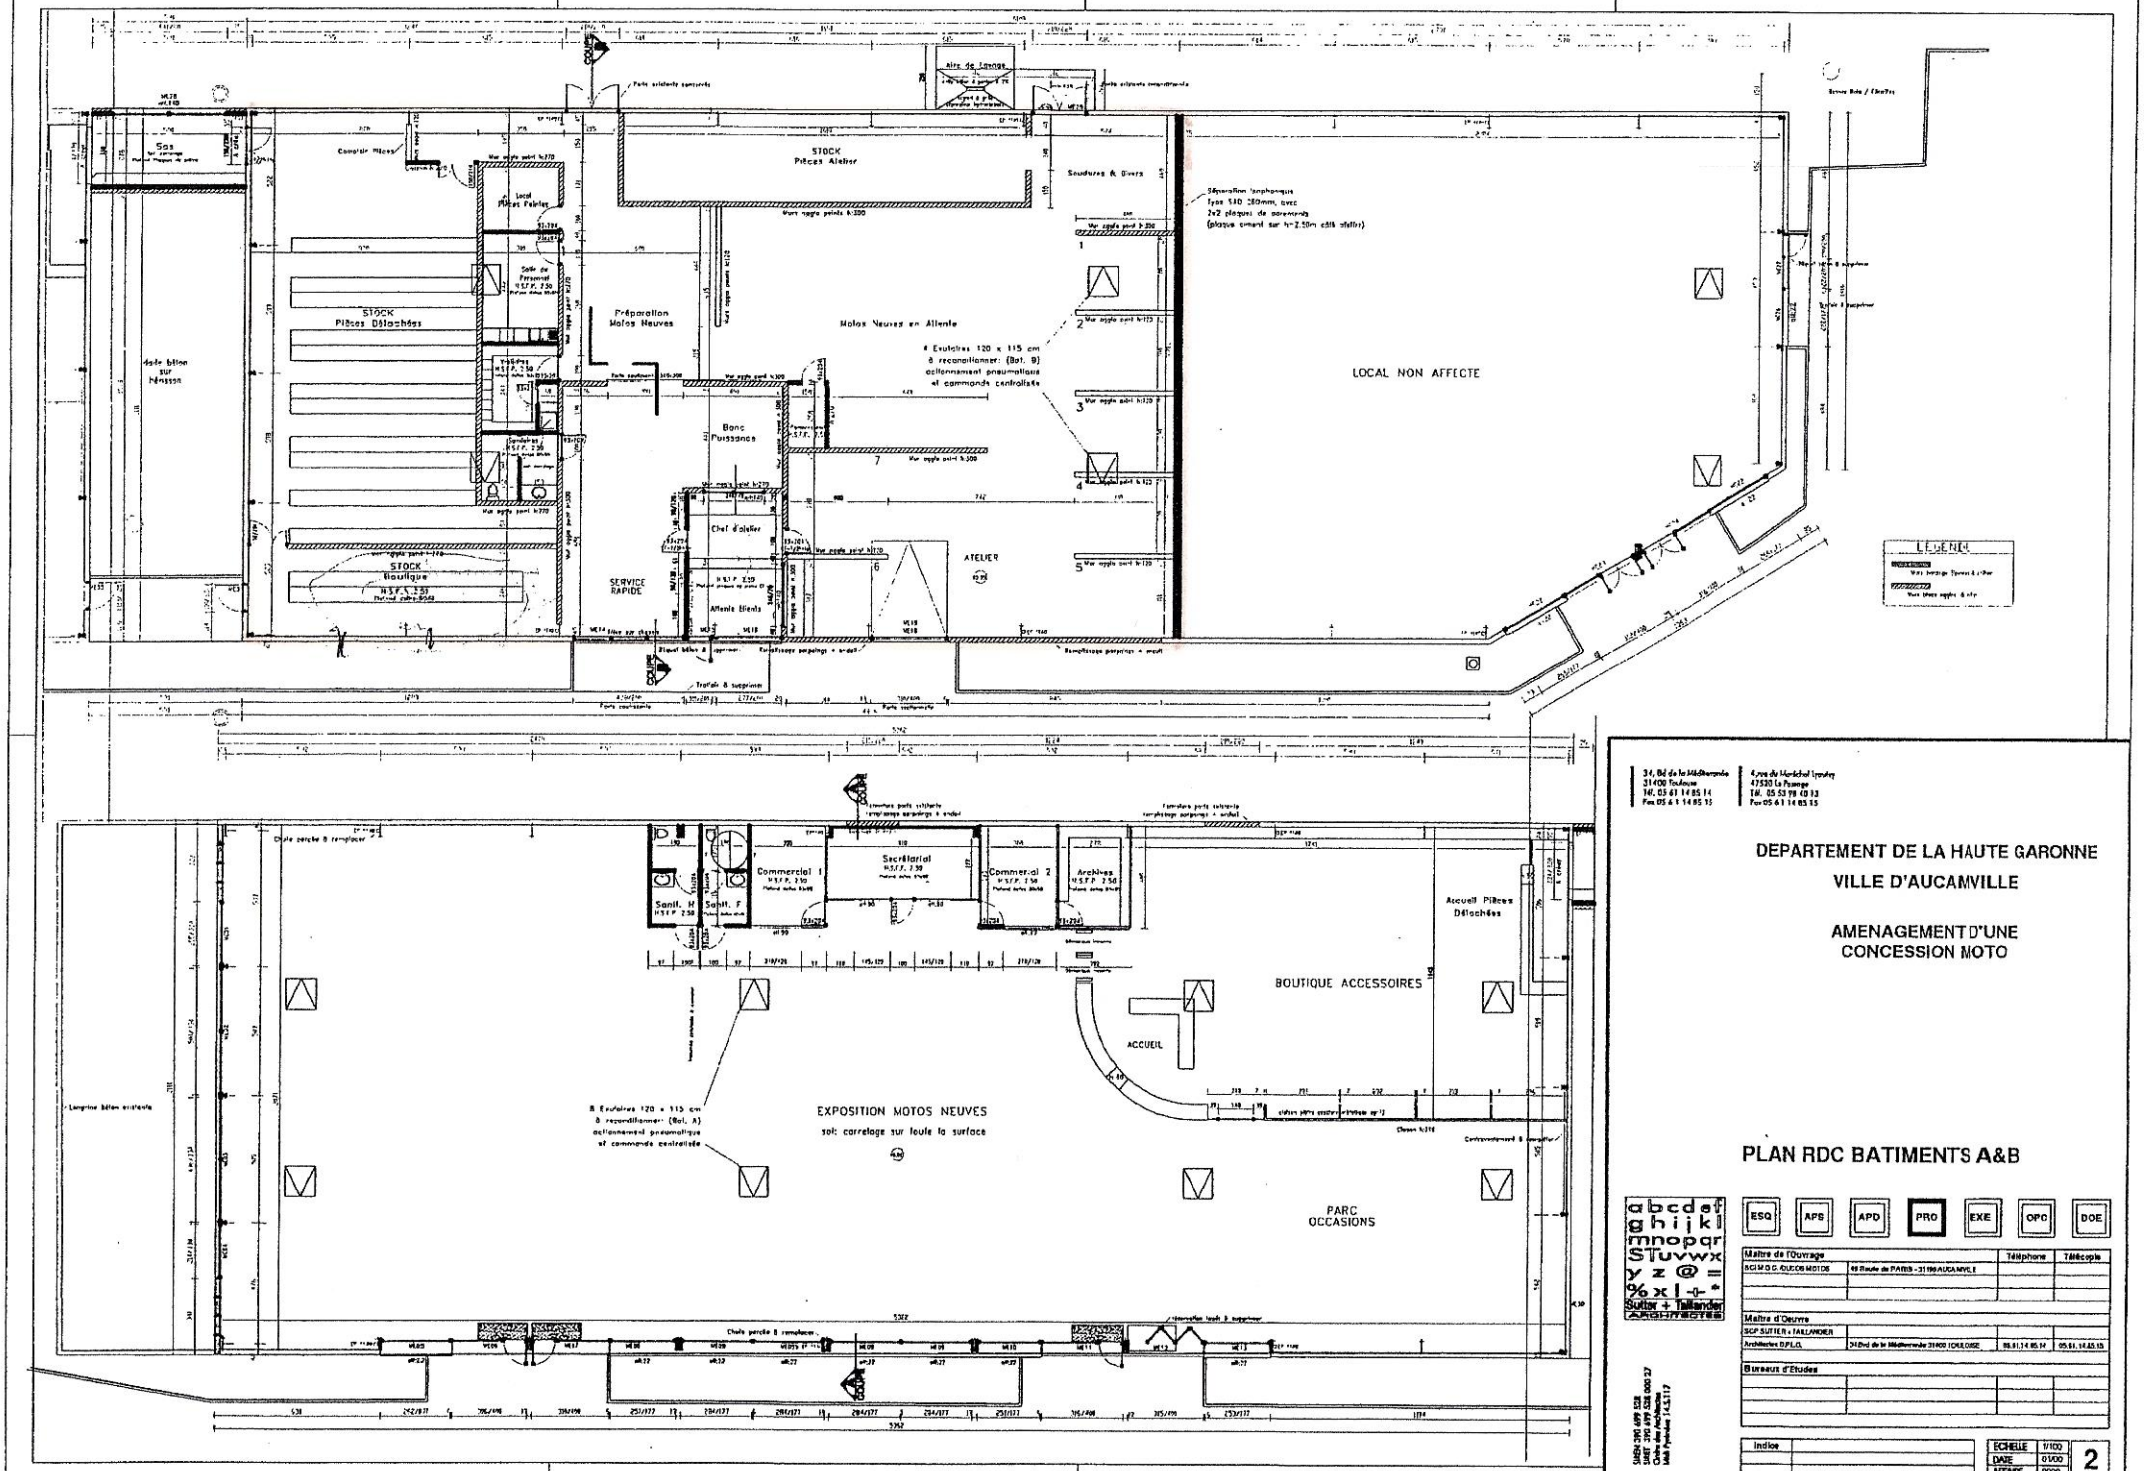

34, Bld de la Méditerranée
31400 Toulouse
Tél. 05 61 14 85 14
Fax 05 61 14 85 15

4, rue du Maréchal Lyautey
47320 La Planeige
Tél. 05 53 98 40 33
Fax 05 61 14 85 15

DEPARTEMENT DE LA HAUTE GARONNE

VILLE D'AUCAMVILLE

AMENAGEMENT D'UNE CONCESSION MOTO

PLAN RDC BATIMENTS A&B

abcdef
ghijkl
mnopqr
STuvwx
yz@=
%x|+*
Sutter + Tailander
Architecture & Urbanisme

ESQ | APS | APD | **PRO** | EXE | OPC | DOE

Maître de l'Ouvrage		Téléphone	Télécopie
SCI MOTO AUCAMVILLE MOTOS	49 Route de PARIS - 31190 AUCAMVILLE		
Maître d'Oeuvre			
SCP SUTTER + TAILANDIER			
Architecture D.P.L.G.	34 Bd de la Méditerranée 31400 TOULOUSE	05.61.14.85.14	05.61.14.85.15
Bureaux d'Etudes			

Indice	

ECHELLE	1/100
DATE	01/00
AFFAIRE	9909

2

SARL au capital 305 000 EUR
SIRET 379 499 528 00027
Chèque des Architectes
NAF Architecture 742C117